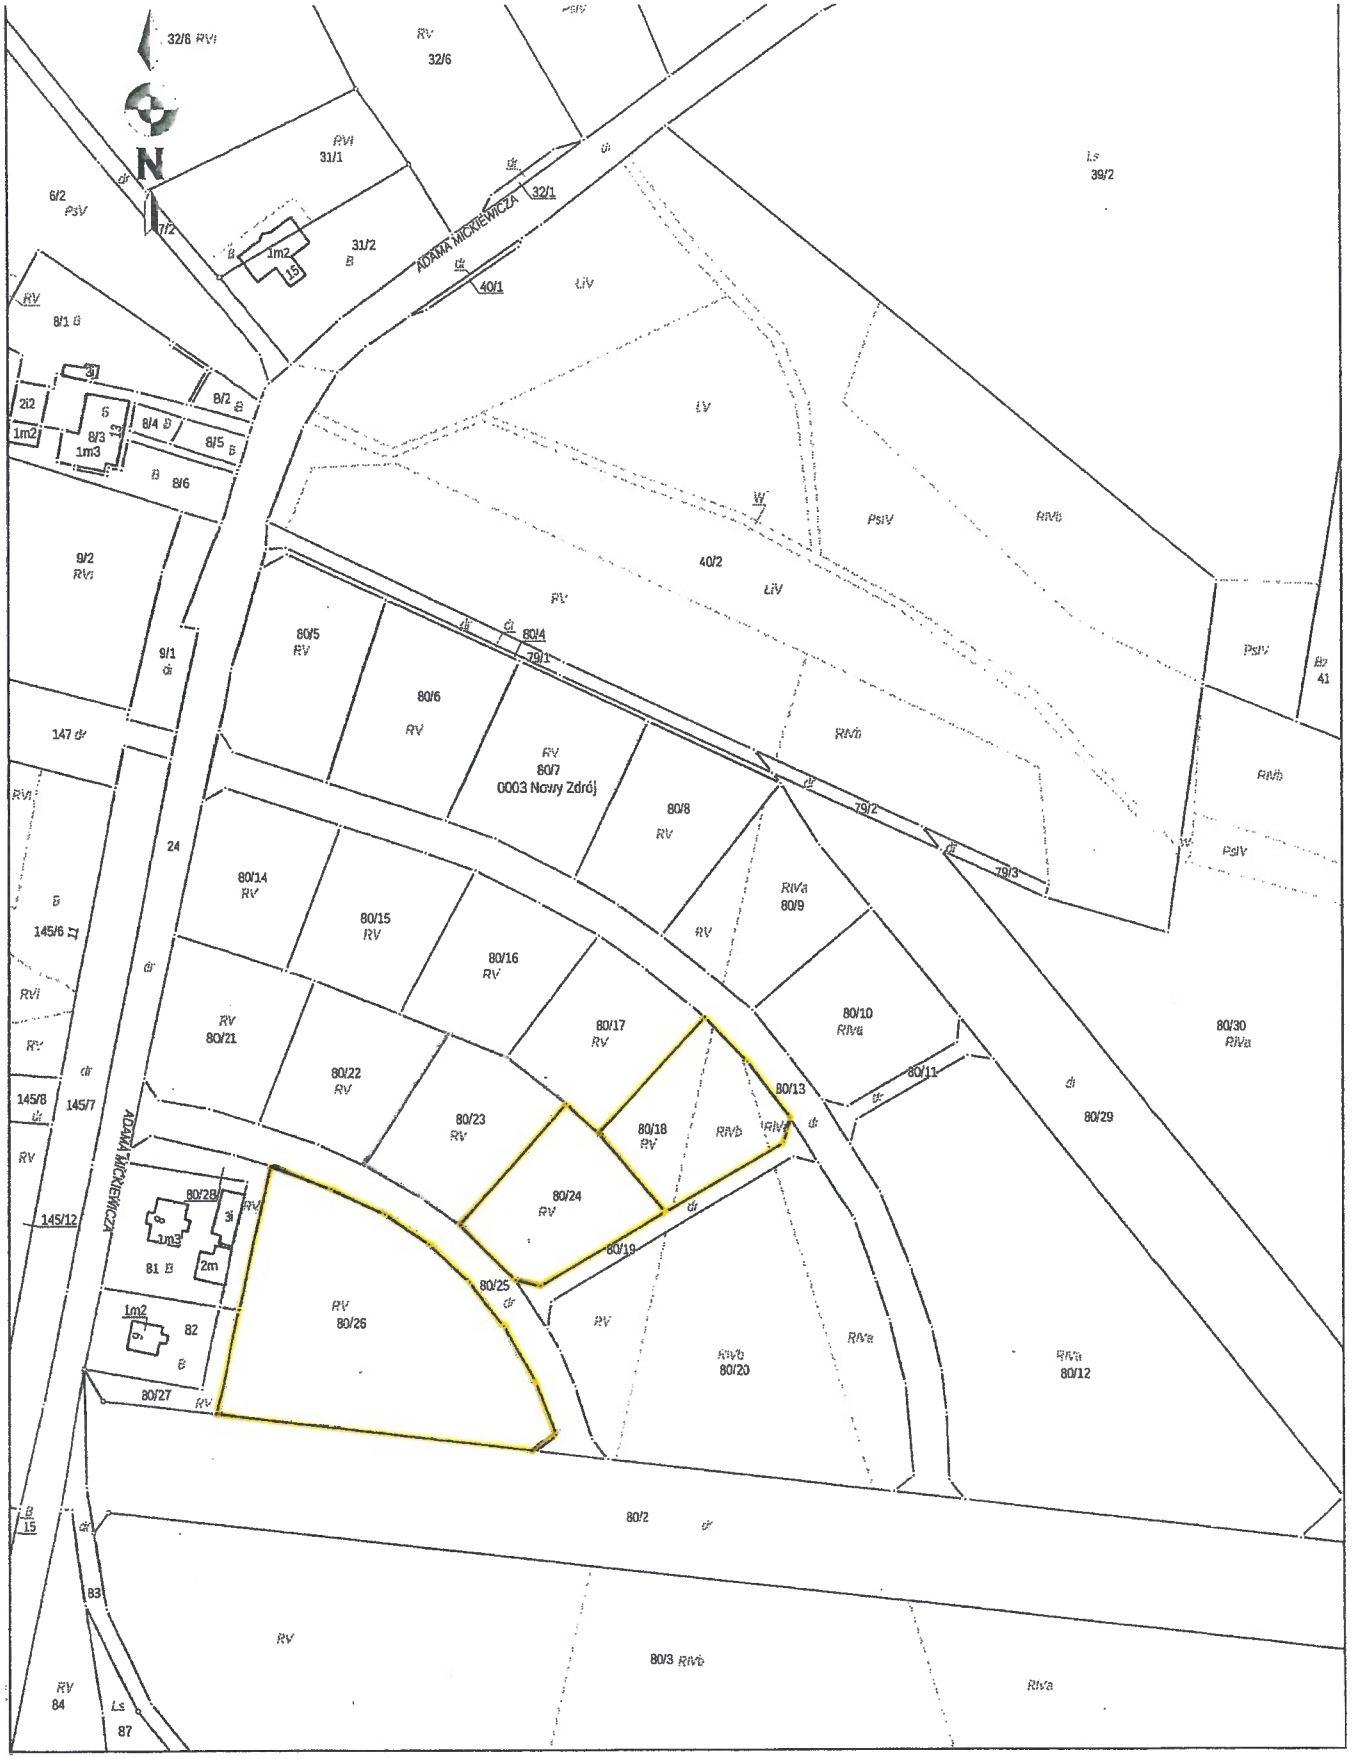
N
32/8 RVI
RV
32/6
PsV
RVI
31/1
6/2
PsV
7/2
31/2
B
1m2
15
ADAMA MICKIEWICZA
32/1
40/1
ŁiV
Ls
39/2
RV
8/1 B
3j
2i2
1m2
6
8/3
1m3
8/4 B
8/5 B
8/2 B
B 8/6
9/2
RVI
9/1
147 dr
40/2
ŁiV
PsIV
RIVb
80/5
RV
80/6
RV
80/4
79/1
RV
80/7
0003 Nowy Zdrój
80/8
RV
79/2
79/3
PsV
Bz
41
RIVb
24
80/14
RV
80/15
RV
80/16
RV
RIVa
80/9
RV
B
145/6
RVI
RV
80/21
80/22
RV
80/23
RV
80/17
RV
80/10
RIVa
80/11
80/13
80/30
RIVa
80/29
145/8
145/7
RV
145/12
80/28
3i
1m3
81 B
2m
1m2
82
B
80/24
RV
80/18
RV
RIVb
80/19
80/25
RV 80/26
RV
RIVb
80/20
RIVa
RIVa
80/12
80/27
RV
B
15
80/2
83
RV
80/3 RIVb
RIVa
RV
84
Ls
87