■ POKÓJ PRZYNALEŻNY DO MIESZKANIA NR 3

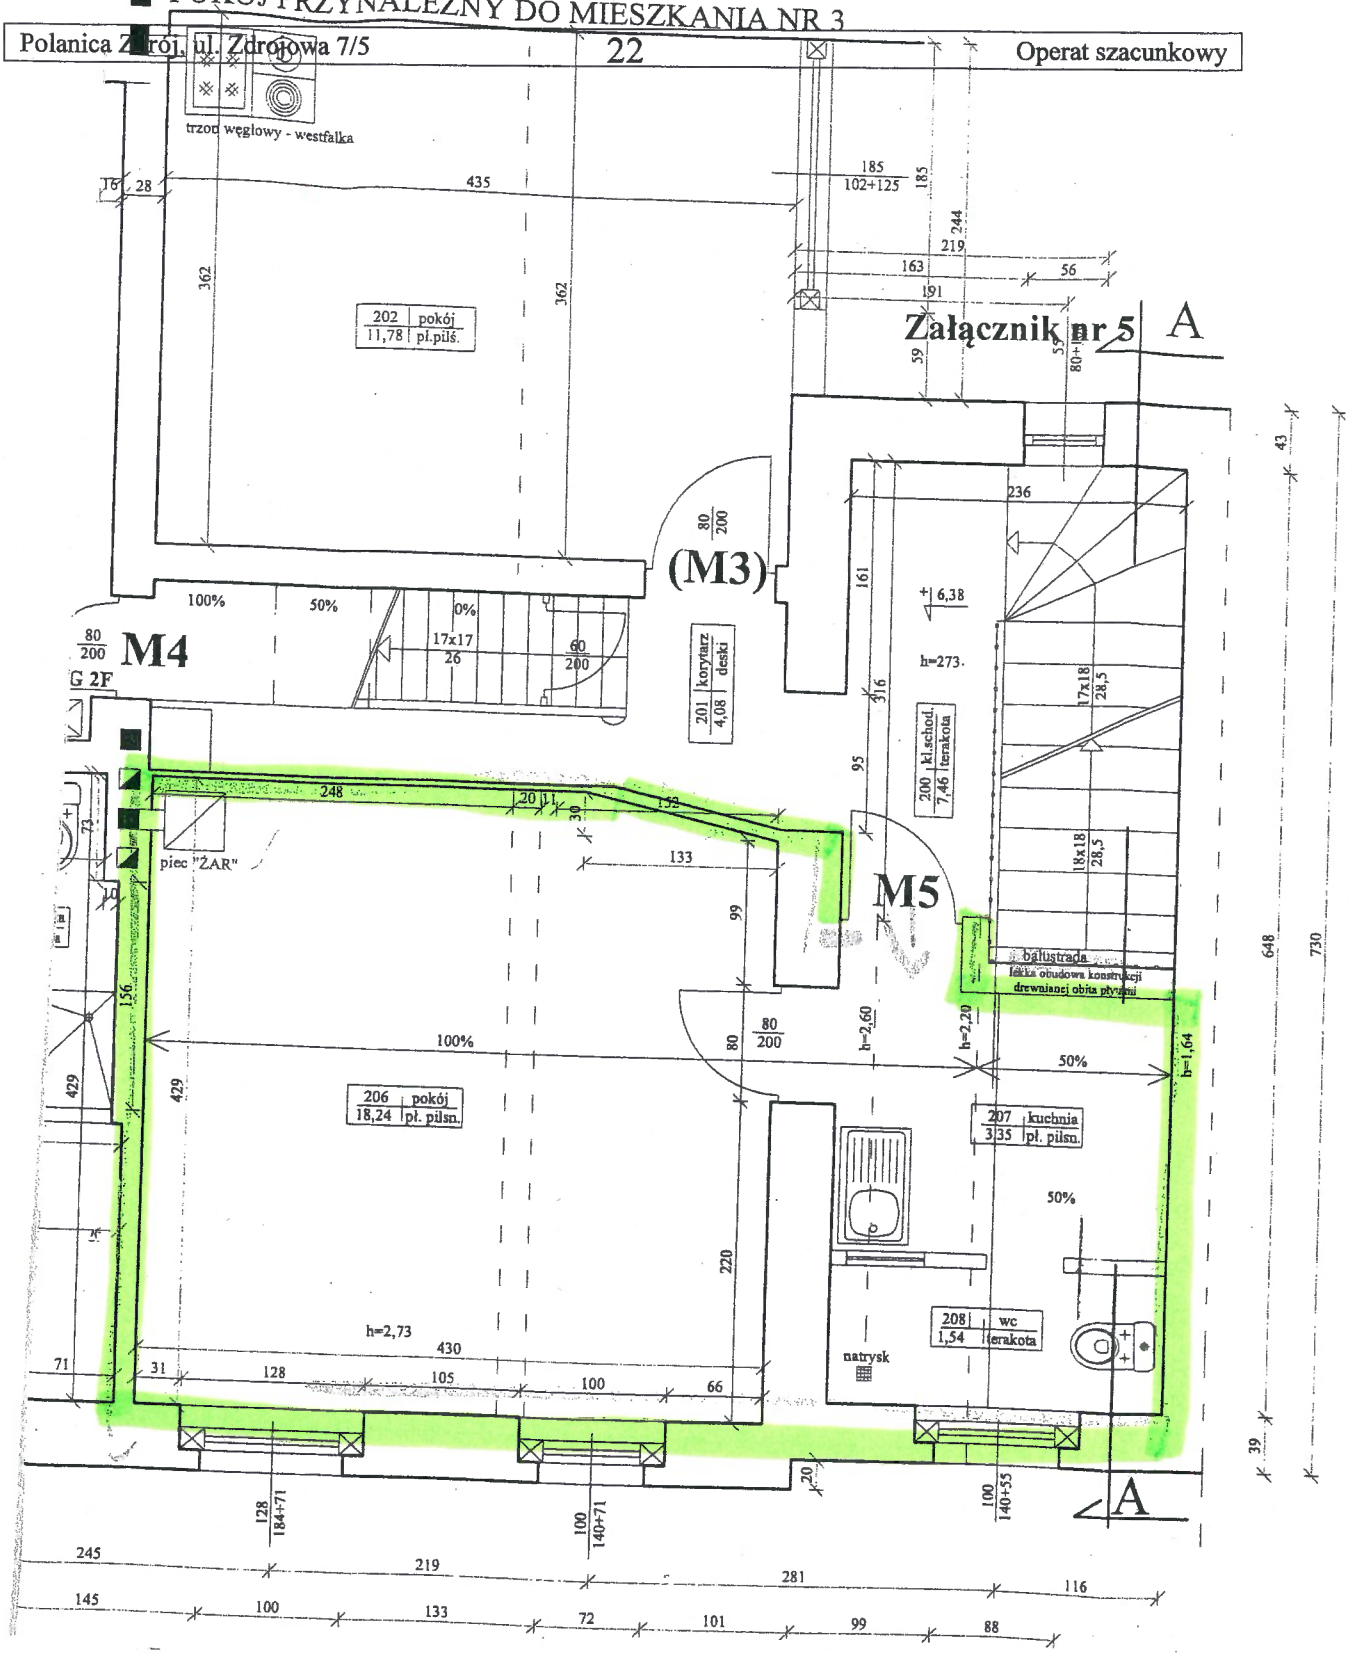

marzec 2016 r.

mgr inż. Andrzej Skobało
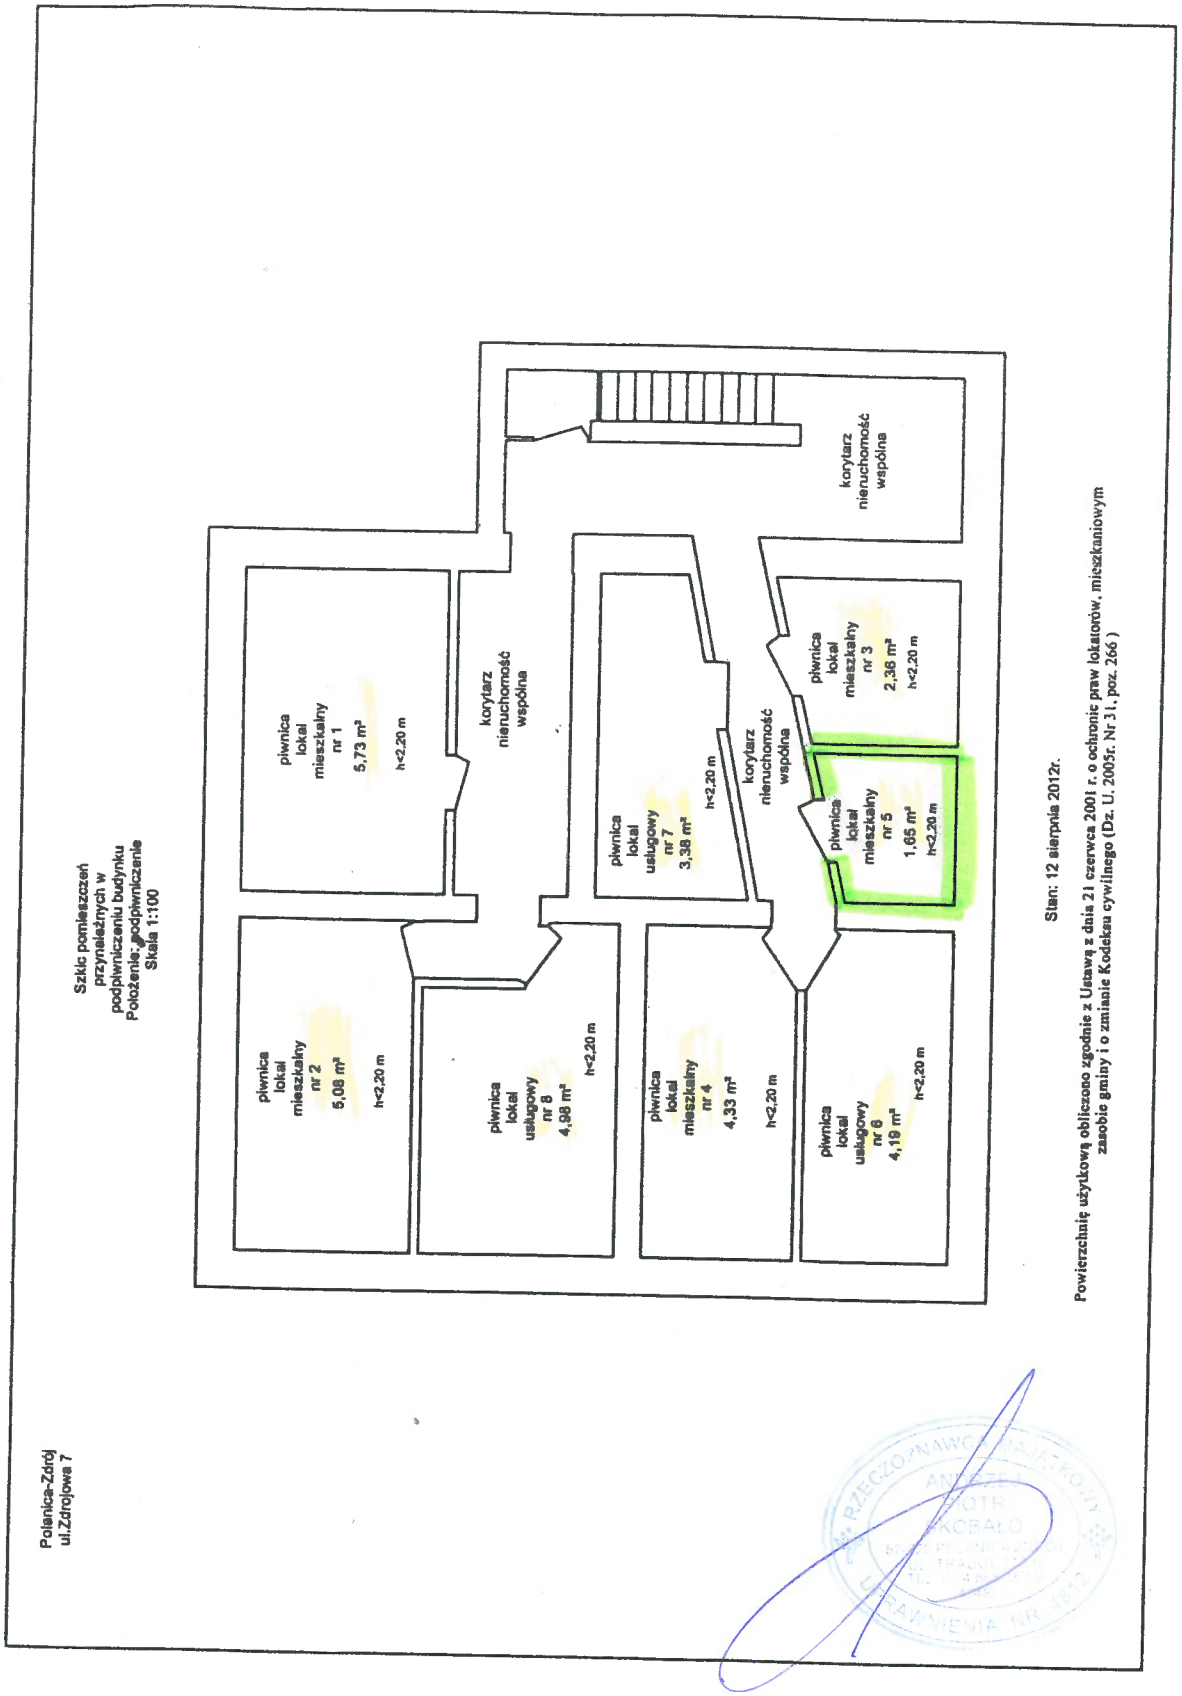
Załącznik nr 7